


PODNI SLIVNIK SA HORIZONTALNIM ODVODOM I BRTVENOM GARNITUROM ZA ALTERNATIVNU HIDROIZOLACIJU

- 1 NOSIVA STROPNA KONSTRUKCIJA
- 2 TERMOIZOLACIJA (EPS ILI MINERALNA VUNA)
- 3 RAZDJELNI SLOJ (PE FOLIJA)
- 4 ESTRIH U PADU 1°
- 5 ALTERNATIVNA HIDROIZOLACIJA (FOLIJA IZ BRTVENE GARNITURE PREMAZANA OBOSTRANO)
- 6 LJEPILO ZA PLOČICE
- 7 KERAMIČKE PLOČICE
- 8 PODNI SLIVNIK HL90Pr SA HORIZONTALNIM ODVODOM (SA SIFONOM PRIMUS)
(SLIVNIK ZA IZUZETNO PLITKE PODNE KONSTRUKCIJE – 80mm)
- 9 BRTVENA GARNITURA HL83.M SA MONTAPLAST B FOLIJOM
- 10 ULJEVNA INOX REŠETKA 115x115mm SA PLAST. OKVIROM 123x123 mm
ALT.: ULJEVNA INOX REŠETKA 115x115mm SA INOX OKVIROM
121x121mm DOSTUPNO KAO KOMPLET SLIVNIK HL90Pr–3000
- 11 IZOSTAVLJANJEM BRTVE OMOGUĆUJE SE ODVODNJA PROCJEDNE VODE

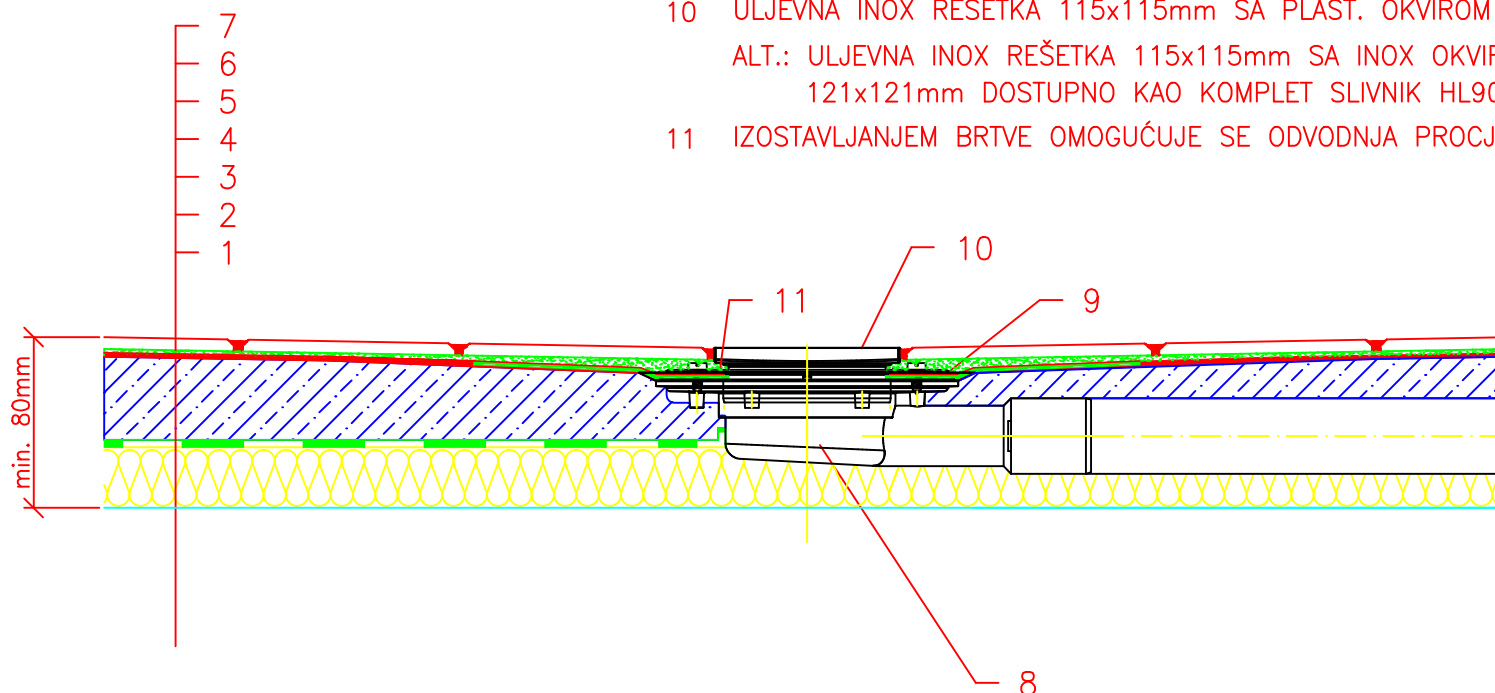

BILJEŠKA:

ZA PRAVLNU UGRADNJU SLIVNIKA S BRTVENOM GARNITUROM ZA ALTERNATIVNU (TEKUĆU) HIDROIZOLACIJU ESTRIH SE UGRAĐUJE U RAVNINI SA VRHOM ZAŠTITNOG POKLOPCA SLIVNIKA. NA TAJ NAČIN BRTVENA GARNITURA OSTAJE ISPOD NIVOA ESTRIHA I NE OMETA POLAGANJE ZAVRŠNE PODNE OBLOGE.