


PODNI SLIVNIK SA VERTIKALNIM ODVODOM I BRTVENOM GARNITUROM ZA ALTERNATIVNU HIDROIZOLACIJU

- 1 NOSIVA STROPNA KONSTRUKCIJA
- 2 TERMOIZOLACIJA (EPS ILI MINERALNA VUNA)
- 3 RAZDJELNI SLOJ (PE FOLIJA)
- 4 MREŽNO ARMIRANI CEMENTNI ESTRIH U PADU MIN. 2%
- 5 ALTERNATIVNA HIDROIZOLACIJA (FOLIJA IZ BRTVENE GARNITURE PREMAZANA OBOSTRANO)
- 6 LJEPILO ZA PLOČICE
- 7 KERAMIČKE PLOČICE
- 8 PODNI SLIVNIK HL3100(Pr) SA HORIZONTALNIM ODVODOM (SA SIFONOM PRIMUS)
- 9 NASTAVNI ELEMENT HL8500 SA PRIRUBNICOM (MOGUĆNOST KRAĆENJA)
- 10 BRTVENA GARNITURA HL8300.M SA MONTAPLAST B FOLIJOM POVEZANA NA TEKUĆU HI
- 11 ULJEVNA INOX REŠETKA 138x138mm SA INOX OKVIROM 145x145mm (SASTAVNI DIO SLIVNIKA HL3100(PR))
- 12 IZOSTAVLJANJEM BRTVE OMOGUĆUJE SE ODVODNJA PROCJEDNE VODE
- 13 PUR MONTAŽNA PJENA
- 14 ONEMOGUĆEN PROLAZ VODE (KORISTITE O-RING ZA BRTVLJENJE)

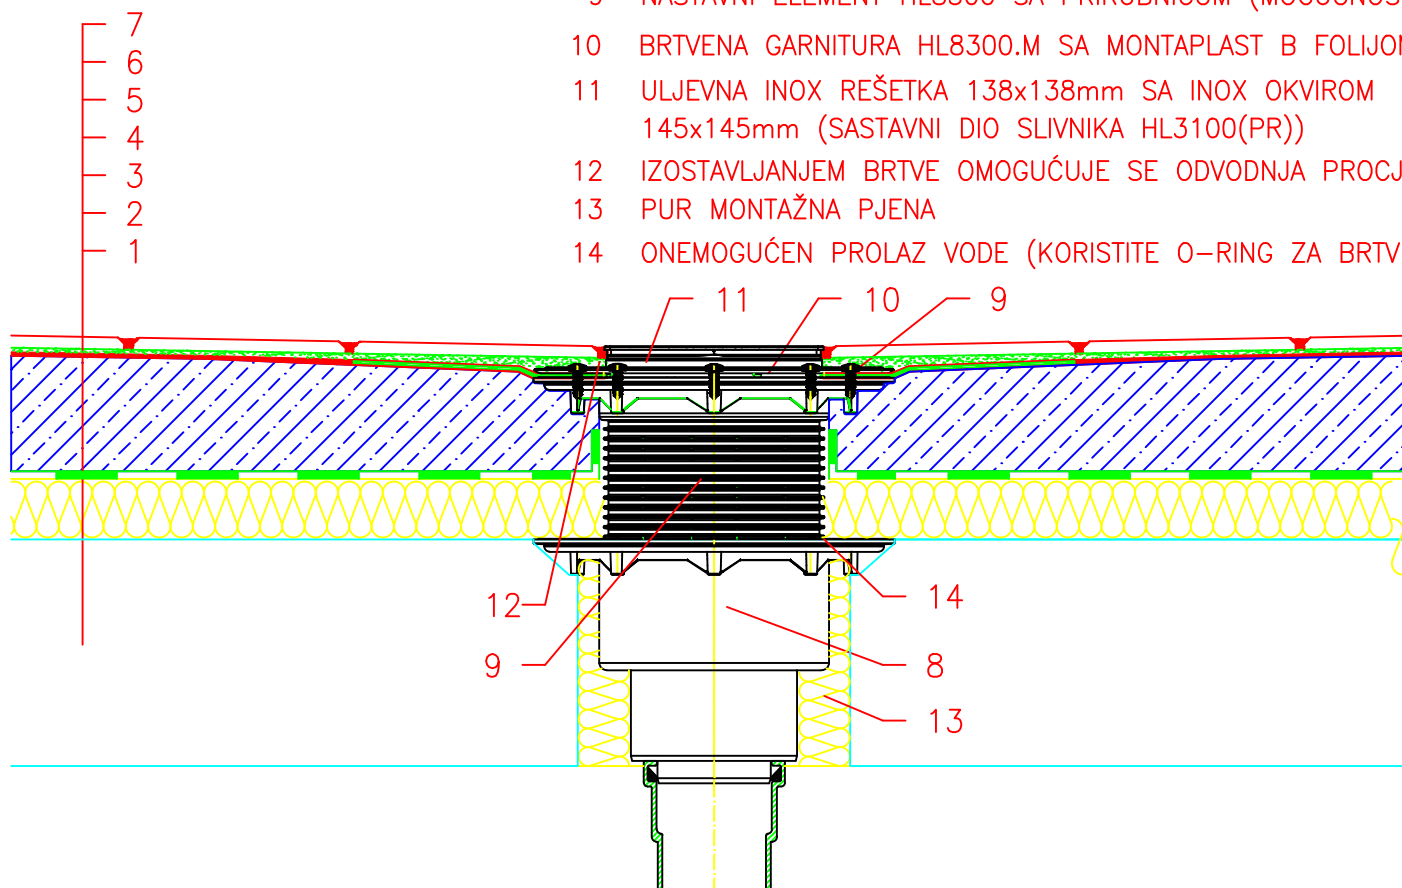

BILJEŠKA:

ZA PRAVILNU UGRADNJU SLIVNIKA S BRTVENOM GARNITUROM ZA ALTERNATIVNU (TEKUĆU) HIDROIZOLACIJU ESTRIH SE UGRAĐUJE U RAVNINI SA VRHOM ZAŠTITNOG POKLOPCA SLIVNIKA. NA TAJ NAČIN BRTVENA GARNITURA OSTAJE ISPOD NIVOA ESTRIHA I NE OMETA POLAGANJE ZAVRŠNE PODNE OBLOGE.
MJERA OTVORA ZA UGRADNJU SLIVNIKA U KOSTRUKCIJI 220x220, OKRUGLA MJERA $\varnothing 220\text{mm}$.