


PODNI SLIVNIK SA HORIZONTALNIM ODVODOM I POLIMER-BETONSKOM PRIRUBNICOM ZA ALTERNATIVNU HIDROIZOLACIJU

- 1 NOSIVA STROPNA KONSTRUKCIJA
- 2 TERMOIZOLACIJA (EPS ILI MINERALNA VUNA)
- 3 RAZDJELNI SLOJ (PE FOLIJA)
- 4 ESTRIH U PADU 1°
- 5 HIDROIZOLACIJSKI PREMAZ
- 6 KERAMIČKE PLOČICE NA LJEPILU
- 7 PODNI SLIVNIK HL510NC SA MOKRIM SIFONOM I POLIMER-BETONSKOM PRIRUBNICOM
- 8 ULJEVNA INOX REŠETKA 115 x 115 mm SA INOX OKVIROM 121 x 121 mm (MOGUĆNOST KRAĆENJA), SASTAVNI DIO SLIVNIKA HL510NC
- 9 VIJCI ZA SIDRENJE U KONSTRUKCIJU
- 10 VIJCI ZA PODEŠAVANJE VISINE SLIVNIKA
- 11 IZOSTAVLJANJEM BRTVE OMOGUĆUJE SE ODVODNJA PROCJEDNE VODE
- 12 ODVODNA CIJEV

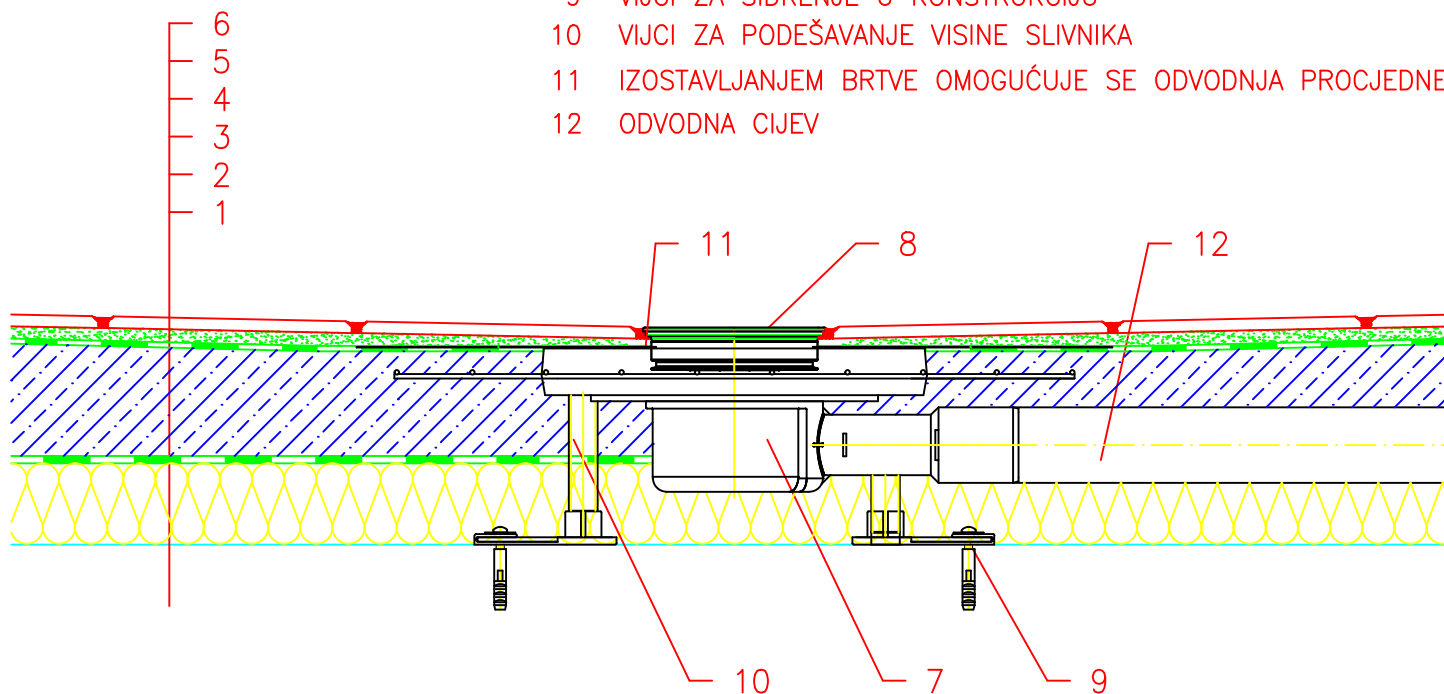

BILJEŠKA:

TAKOĐER MOGUĆE KORISTITI HL80.1C (PODNI SLIVNIK SA POLIMERBETONSKOM PRIRUBNICOM – MOGUĆNOST ODVODA HORIZONTALNO I VERTIKALNO)