


OSADZENIE WPUSTU PODŁOGOWEGO W POŁĄCZENIU Z HYDROIZOLACJĄ TYPU FOLIA W PŁYNIĘ

- 1 PŁYTA STROPOWA
- 2 TERMOIZOLACJA (EPS LUB WETNA MINERALNA)
- 3 WARSTWA SEPARUJĄCA (PE FOLIE, NIEMOCOWANA DO WPUSTU)
- 4 BETONOWA WYLEWKA W SPADKU 1°
- 5 HYDROIZOLACJA Z FOLII W PŁYNIĘ (PŁASZCZ Z FOLII ZATOPIONY W FOLII)
- 6 KLEJ DO PŁYTEK
- 7 PŁYTKI TARASOWE
- 8 WPUST PODŁOGOWY HL90Pr POZIOMY Z ZAMKNIĘCIEM ANTYZAPCHOWYM PRIMUS (EKSTREMALNIE NISKI UKŁAD WARSTW 80mm)
- 9 ZESAW IZOLACYJNY HL83.M Z PŁASZCZEM Z FOLII MONTAPLAST DLA FOLII W PŁYNIĘ HYDROIZOLACI
- 10 NADSTAWKA Z RUSZTEM 115x115mm Z RUSZTEM TWORZYWO 123x123 mm
ALT.: RUSZT 115x115mm ALE Z RAMKĄ NIERDZEWNĄ
121x121mm JAKO CZĘŚĆ SKŁADOWA WPUSTU HL90Pr-3000
- 11 PERFORACJE UMOŻLIWIAJĄCE SPŁYW WODY

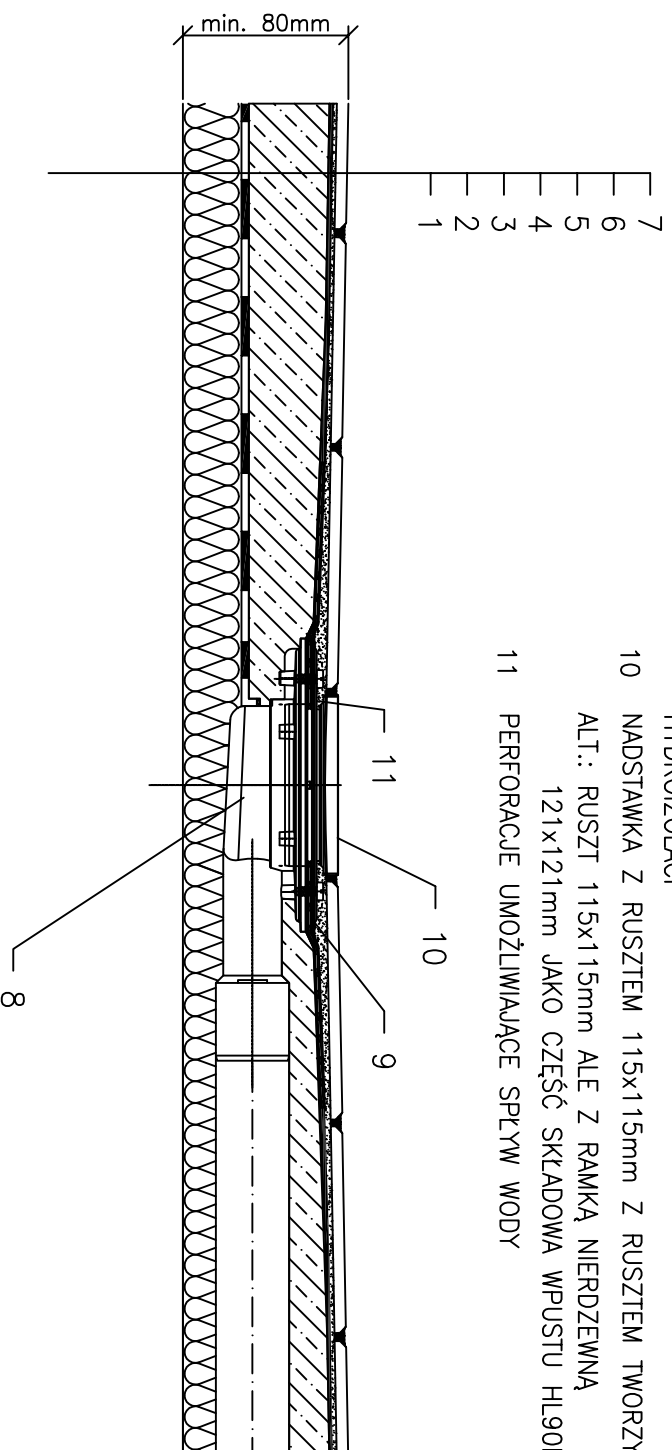

UWAGA::
ZASTOSOWANA NOWA OBUDOWA OCHRONNA UMOŻLIWIAJĄCA ŁATWY MONTAŻ ZESTAWU
IZOLACYJNEGO